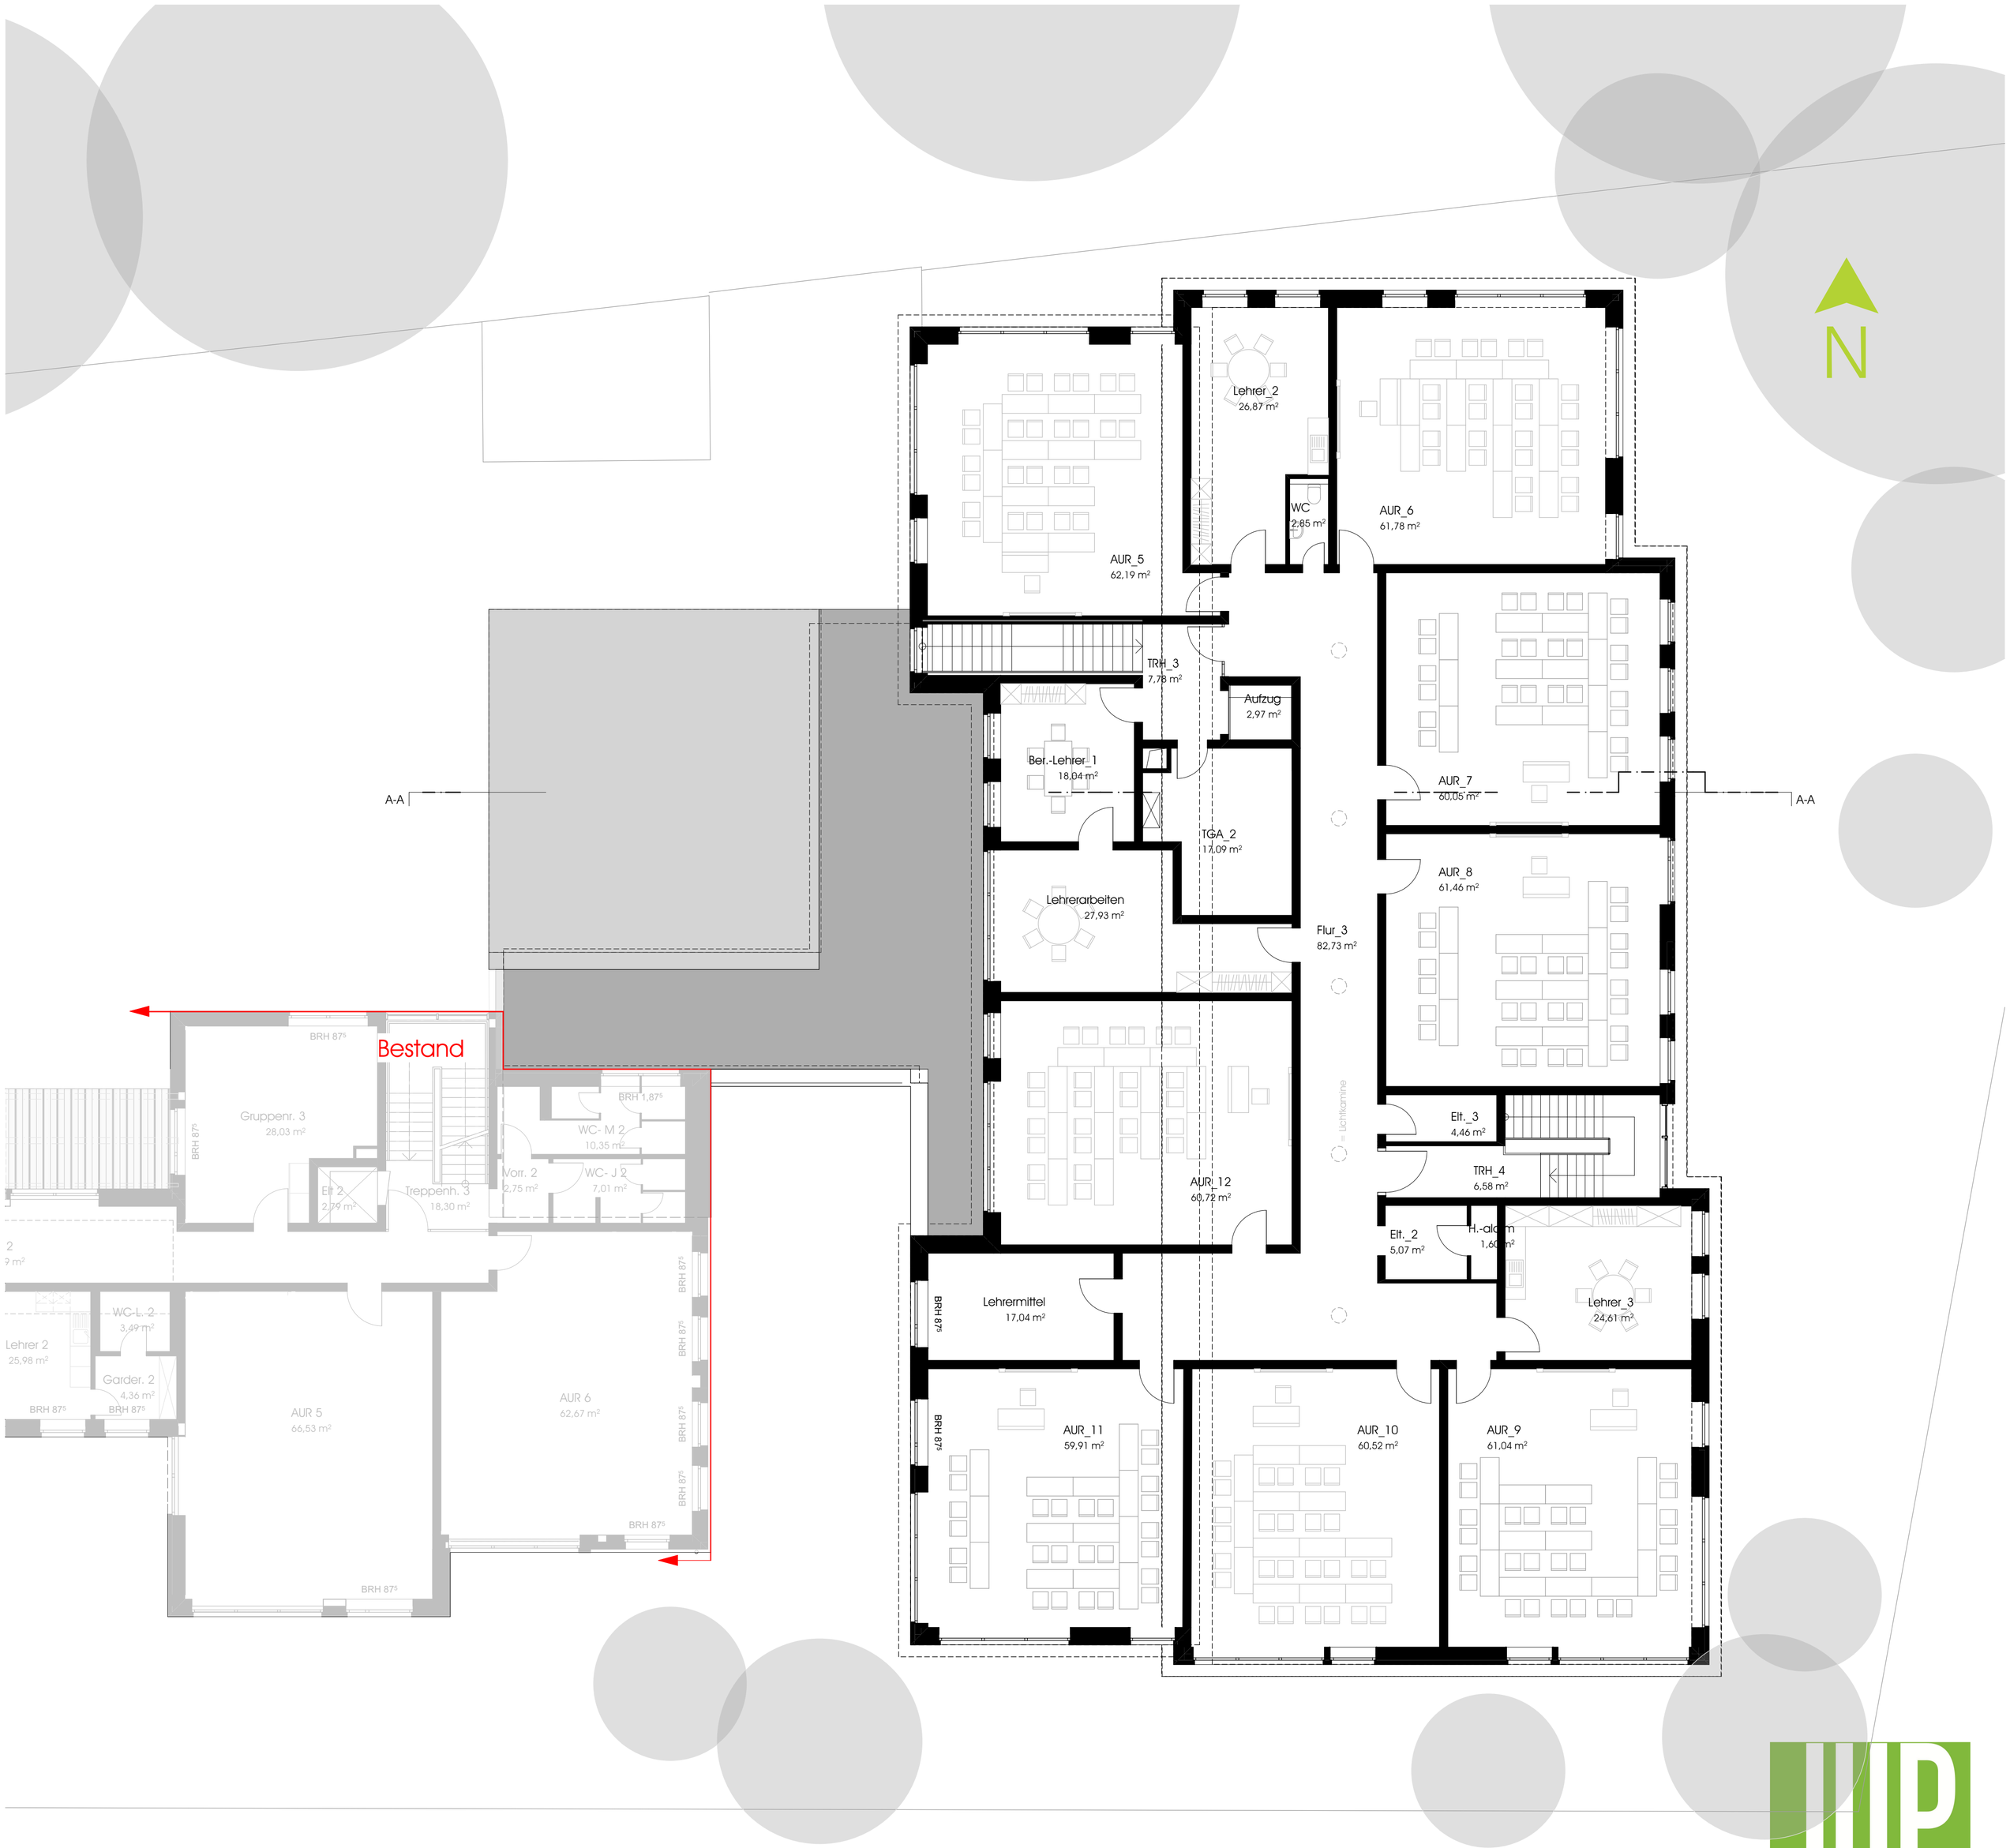

Obergeschoss 1_100

JUP architekten